


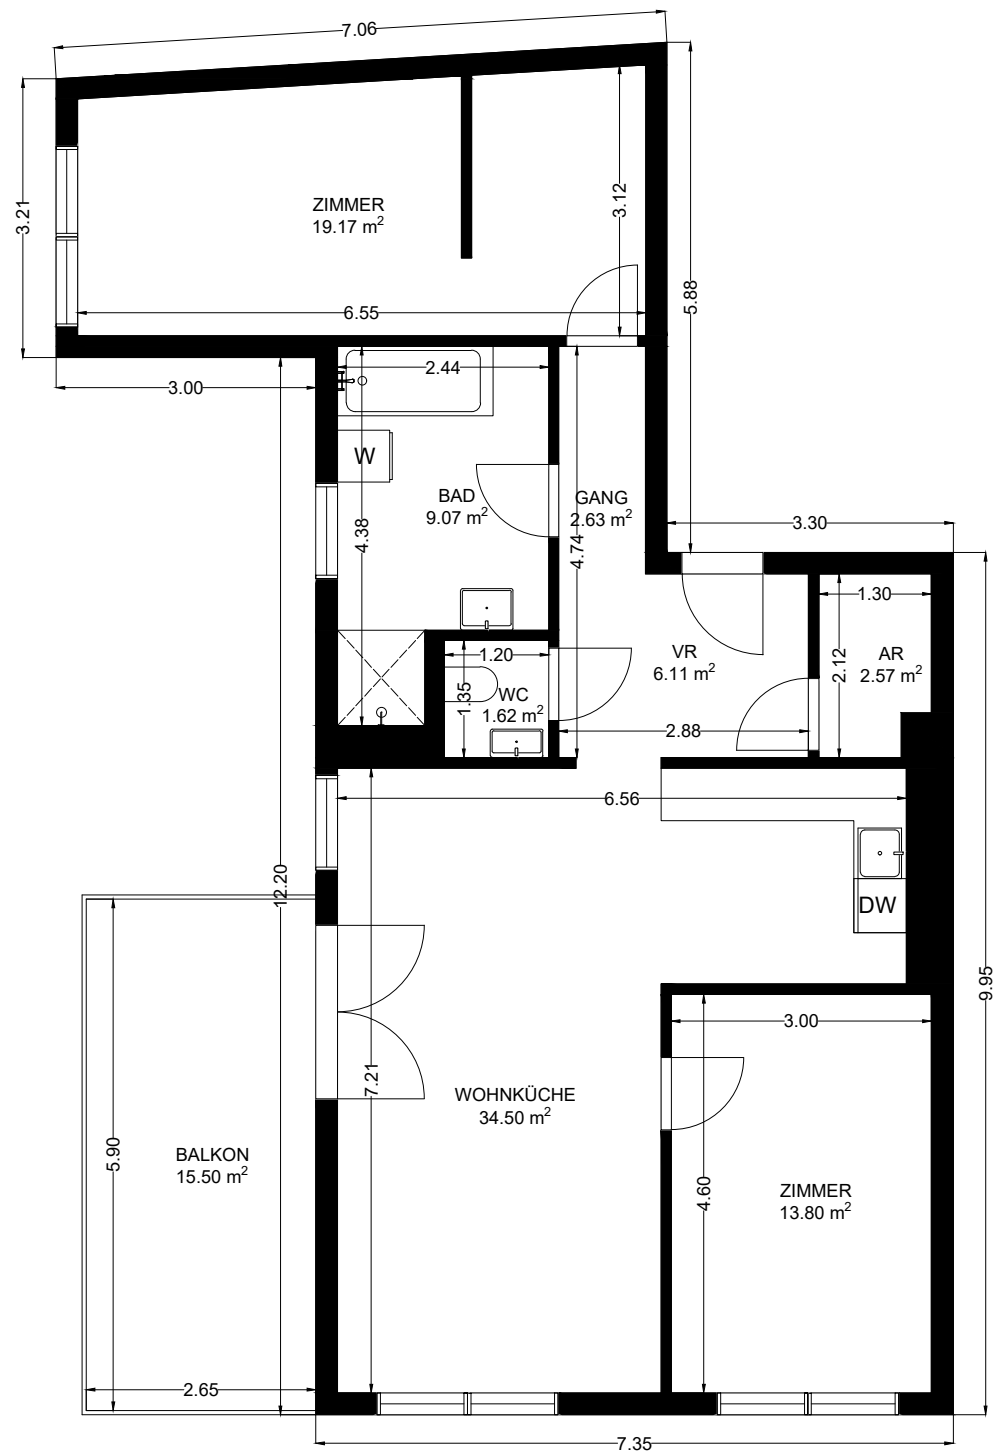

Wohnfläche 89,47 m²
Balkon: 15,50 m²
Gewichtete fläche: 97,22 m²

Aparment 4