


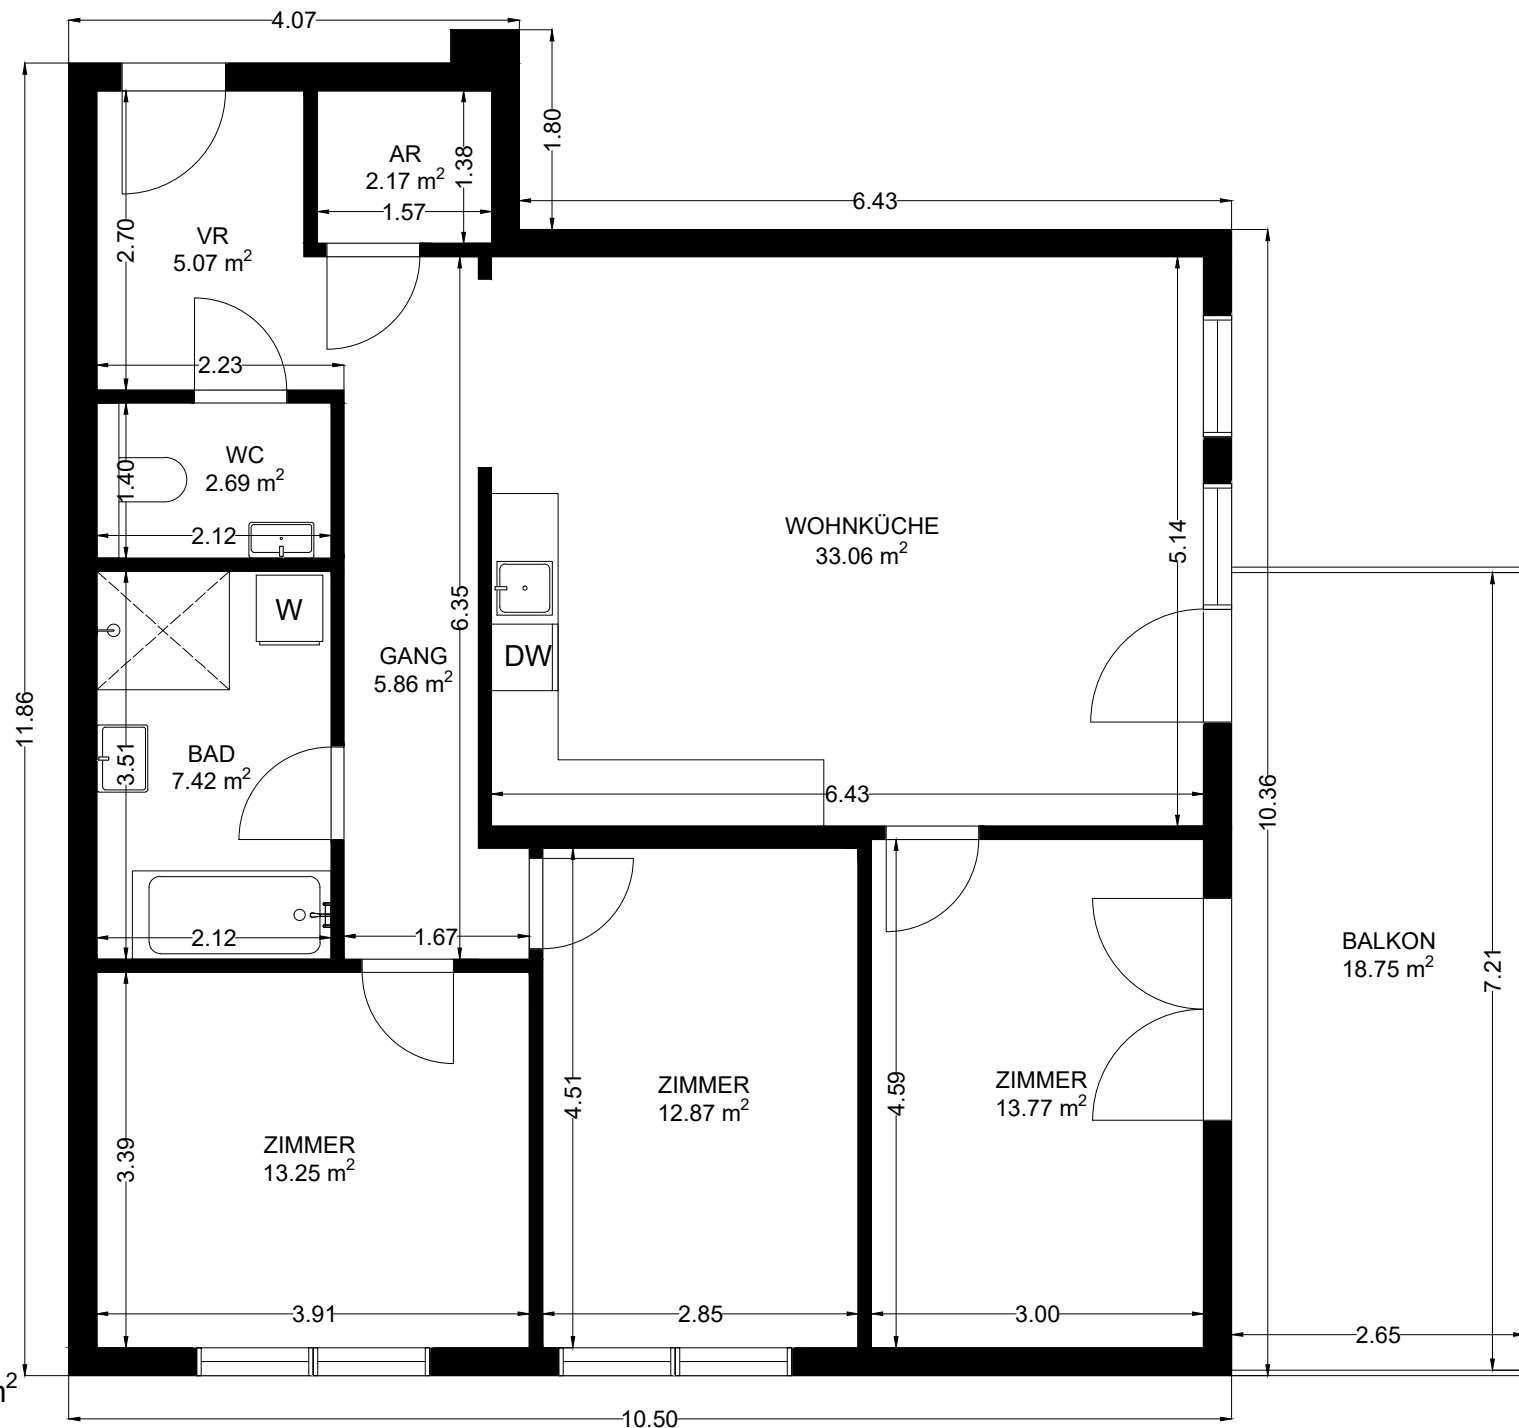

Wohnfläche 98.86 m²
Balkon: 18.75 m²
Gewichtete fläche: 108.24 m²

Aparment 5