


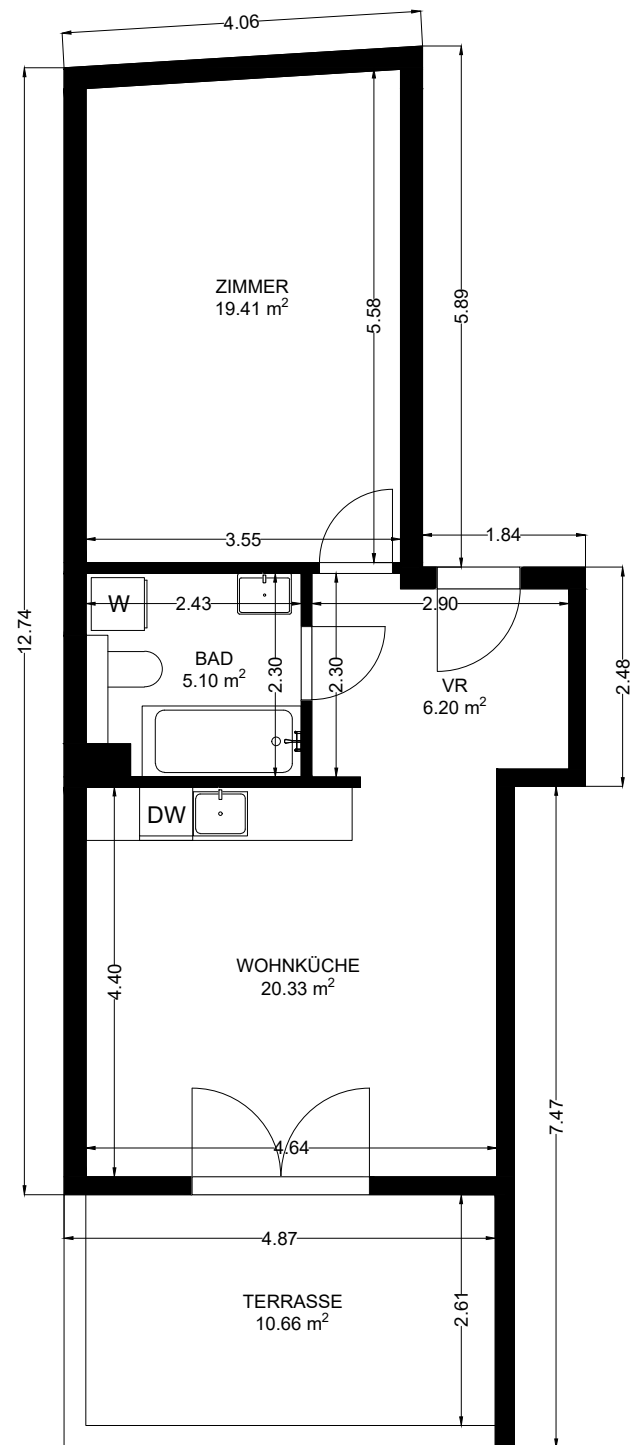

Wohnfläche 51,04 m²
Balkon: 15,50 m²
Gewichtete fläche: 56,37 m²

Aparment 7