


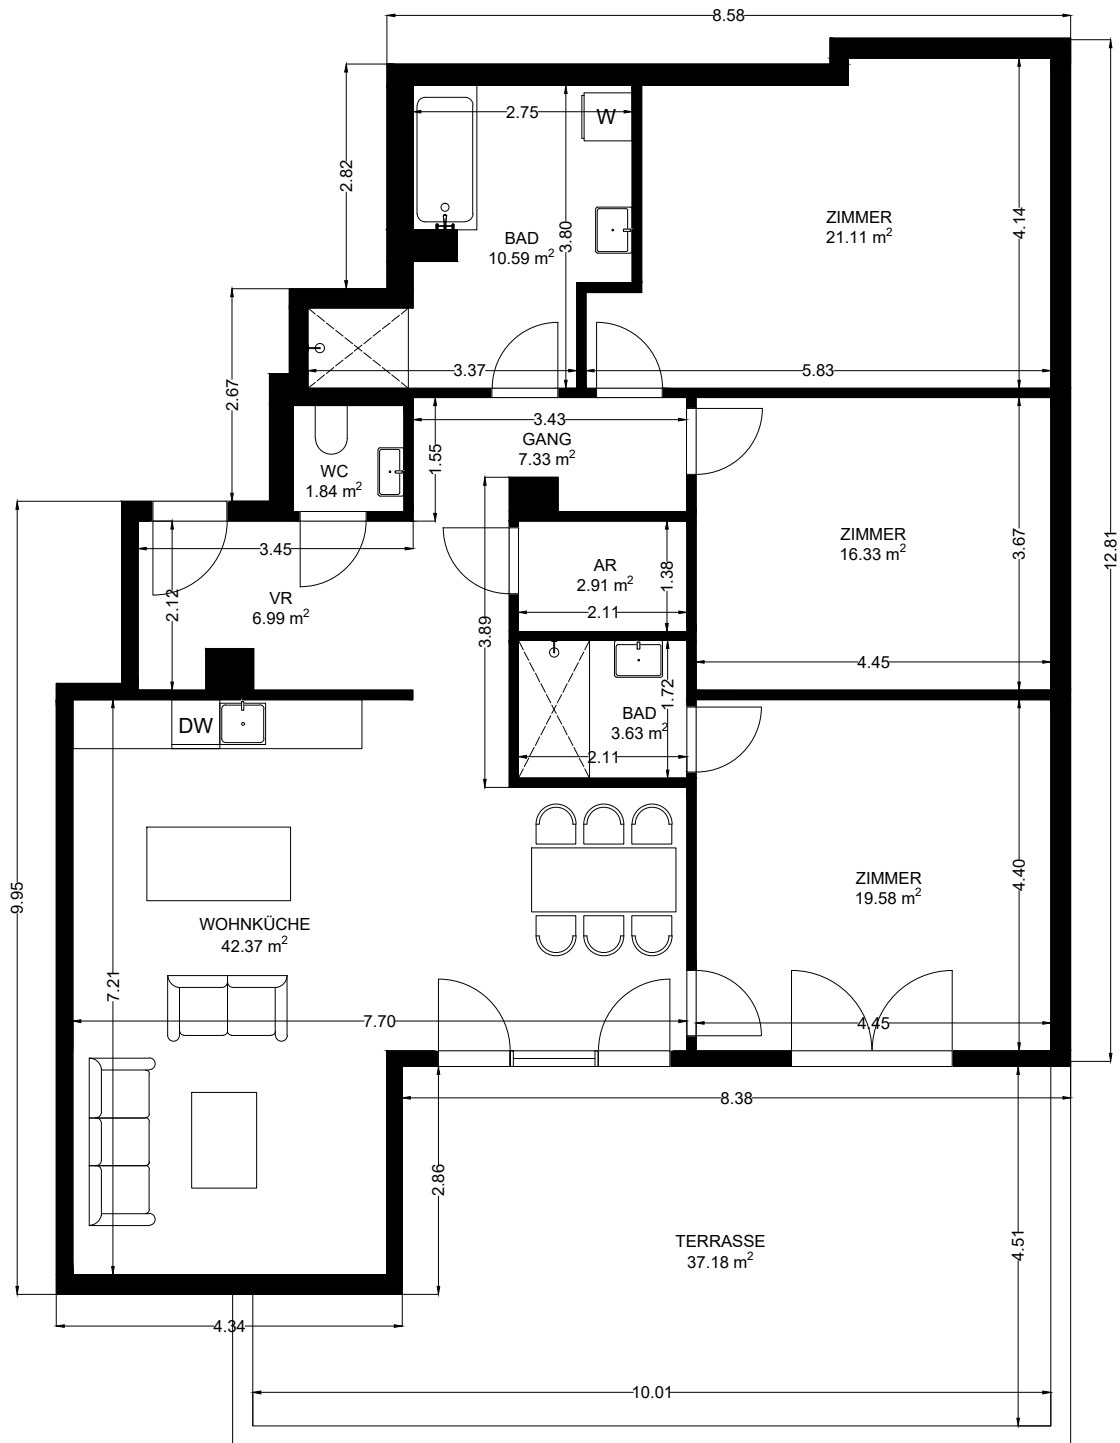

Wohnfläche 131.68 m²
Balkon: 37.18 m²
Gewichtete fläche: 150.27 m²

Aparment 8