


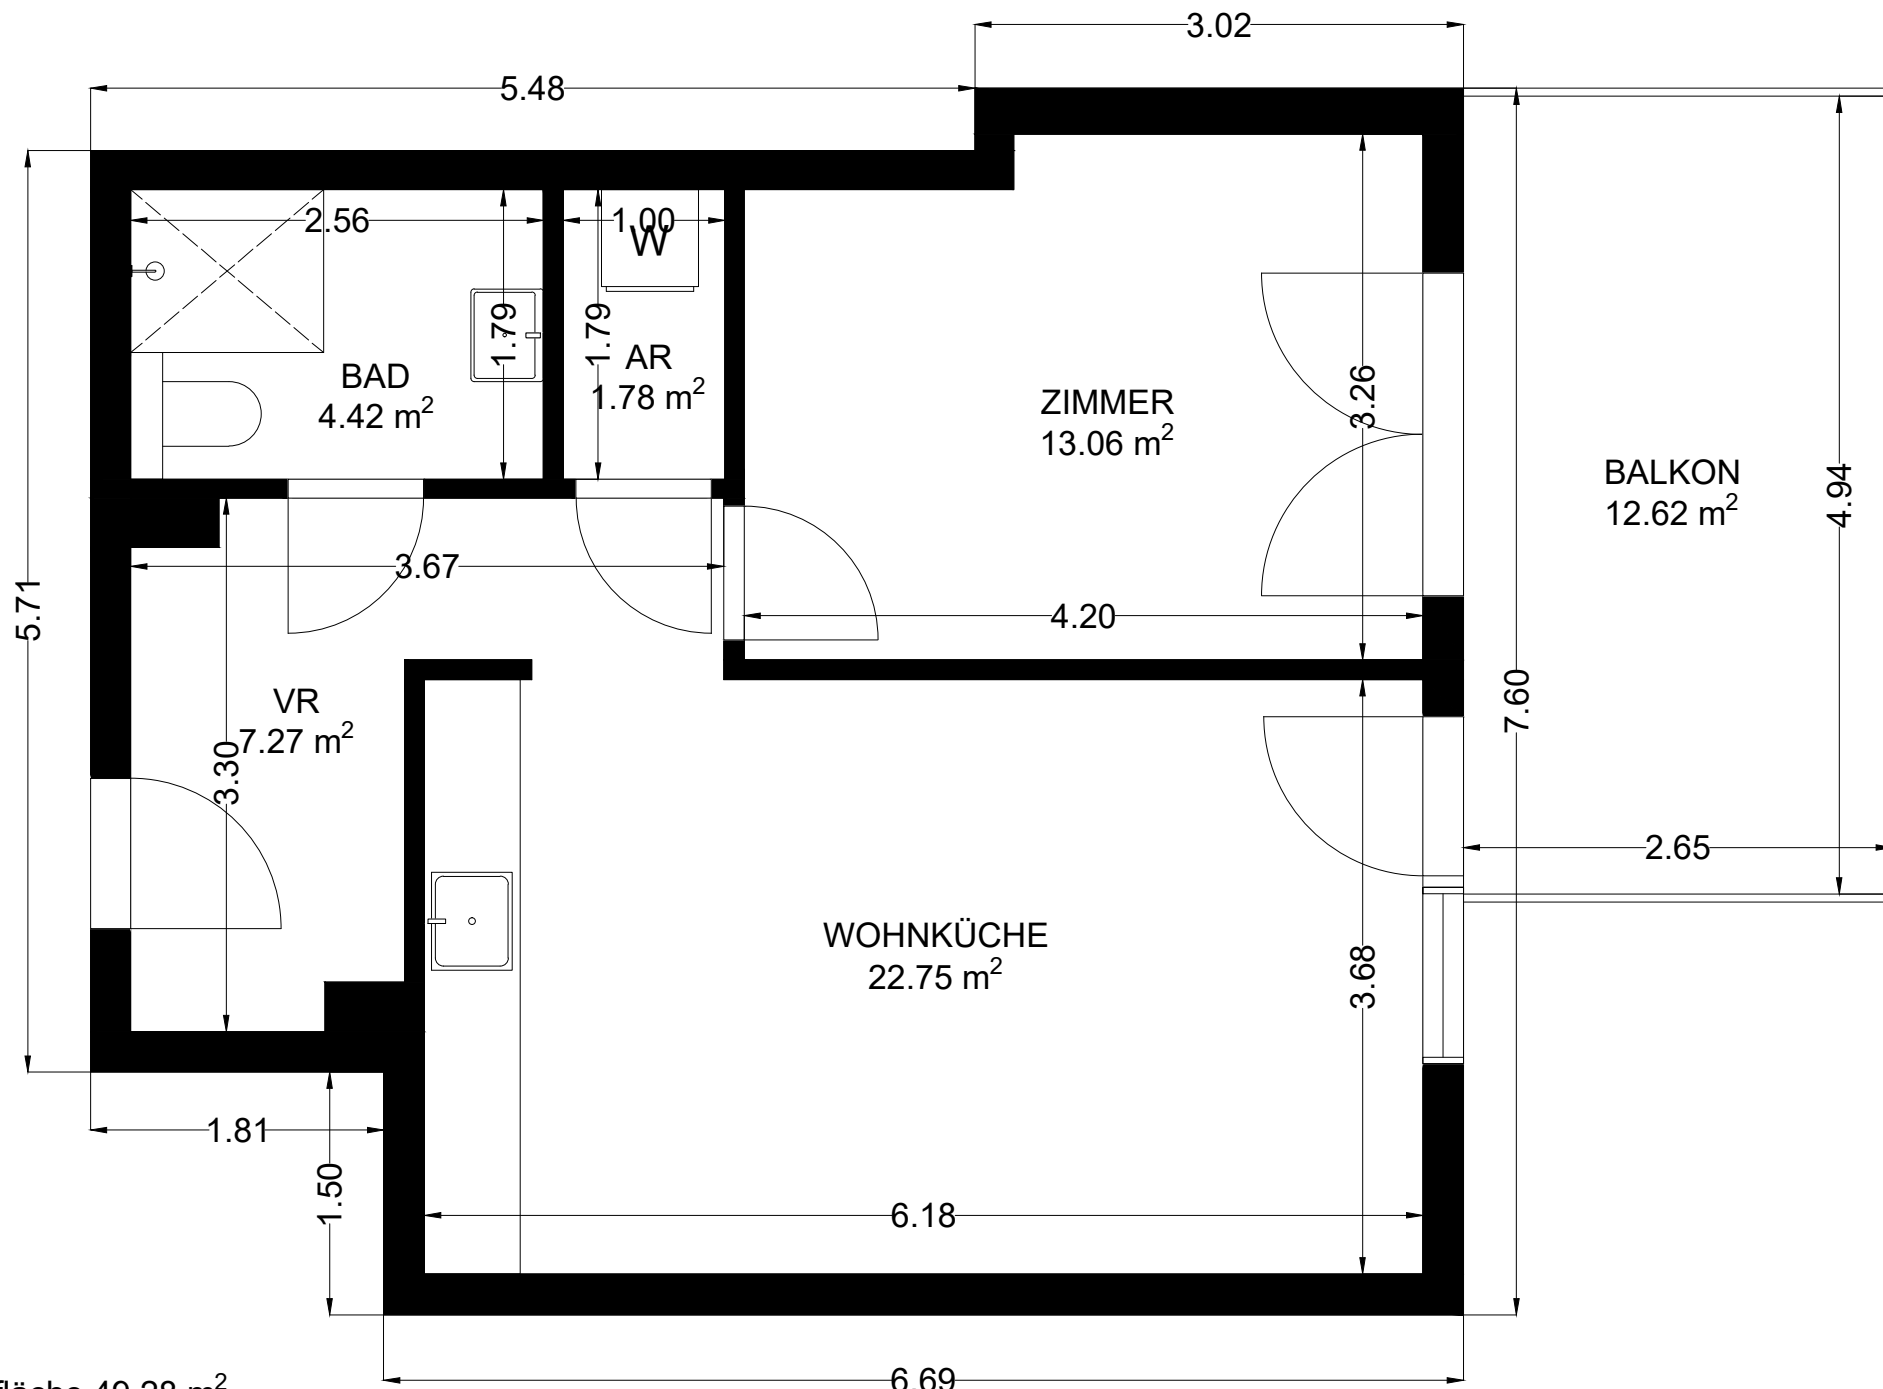

Wohnfläche 49,28 m²
Balkon: 12.62 m²
Gewichtete fläche: 55,59 m²

Apartment 6